

A/B

SANDALWOOD


Počet podlaží	2
Number of floors	
Dispozice	4+kk
Layout	3 bdrm
Užitná plocha domu	103,4 m²
Usable interior area (exluding terrace)	

1.NP

1st floor


1	Společná chodba	3,8 m²
	Entrance hall	
2	Chodba+schodiště	12,6 m²
	Corridor+ stairs	
3	Technická místnost	4,2 m²
	Technical room	
4	Koupelna	3,9 m²
	Bathroom and toilet	
5	Obývací pokoj+kuchyň	32,6 m²
	Living room and kitchen	
6	Komora	1 m²
	Storage room	

Užitná plocha 1. NP	54,3 m²
Usable area of the 1st floor	

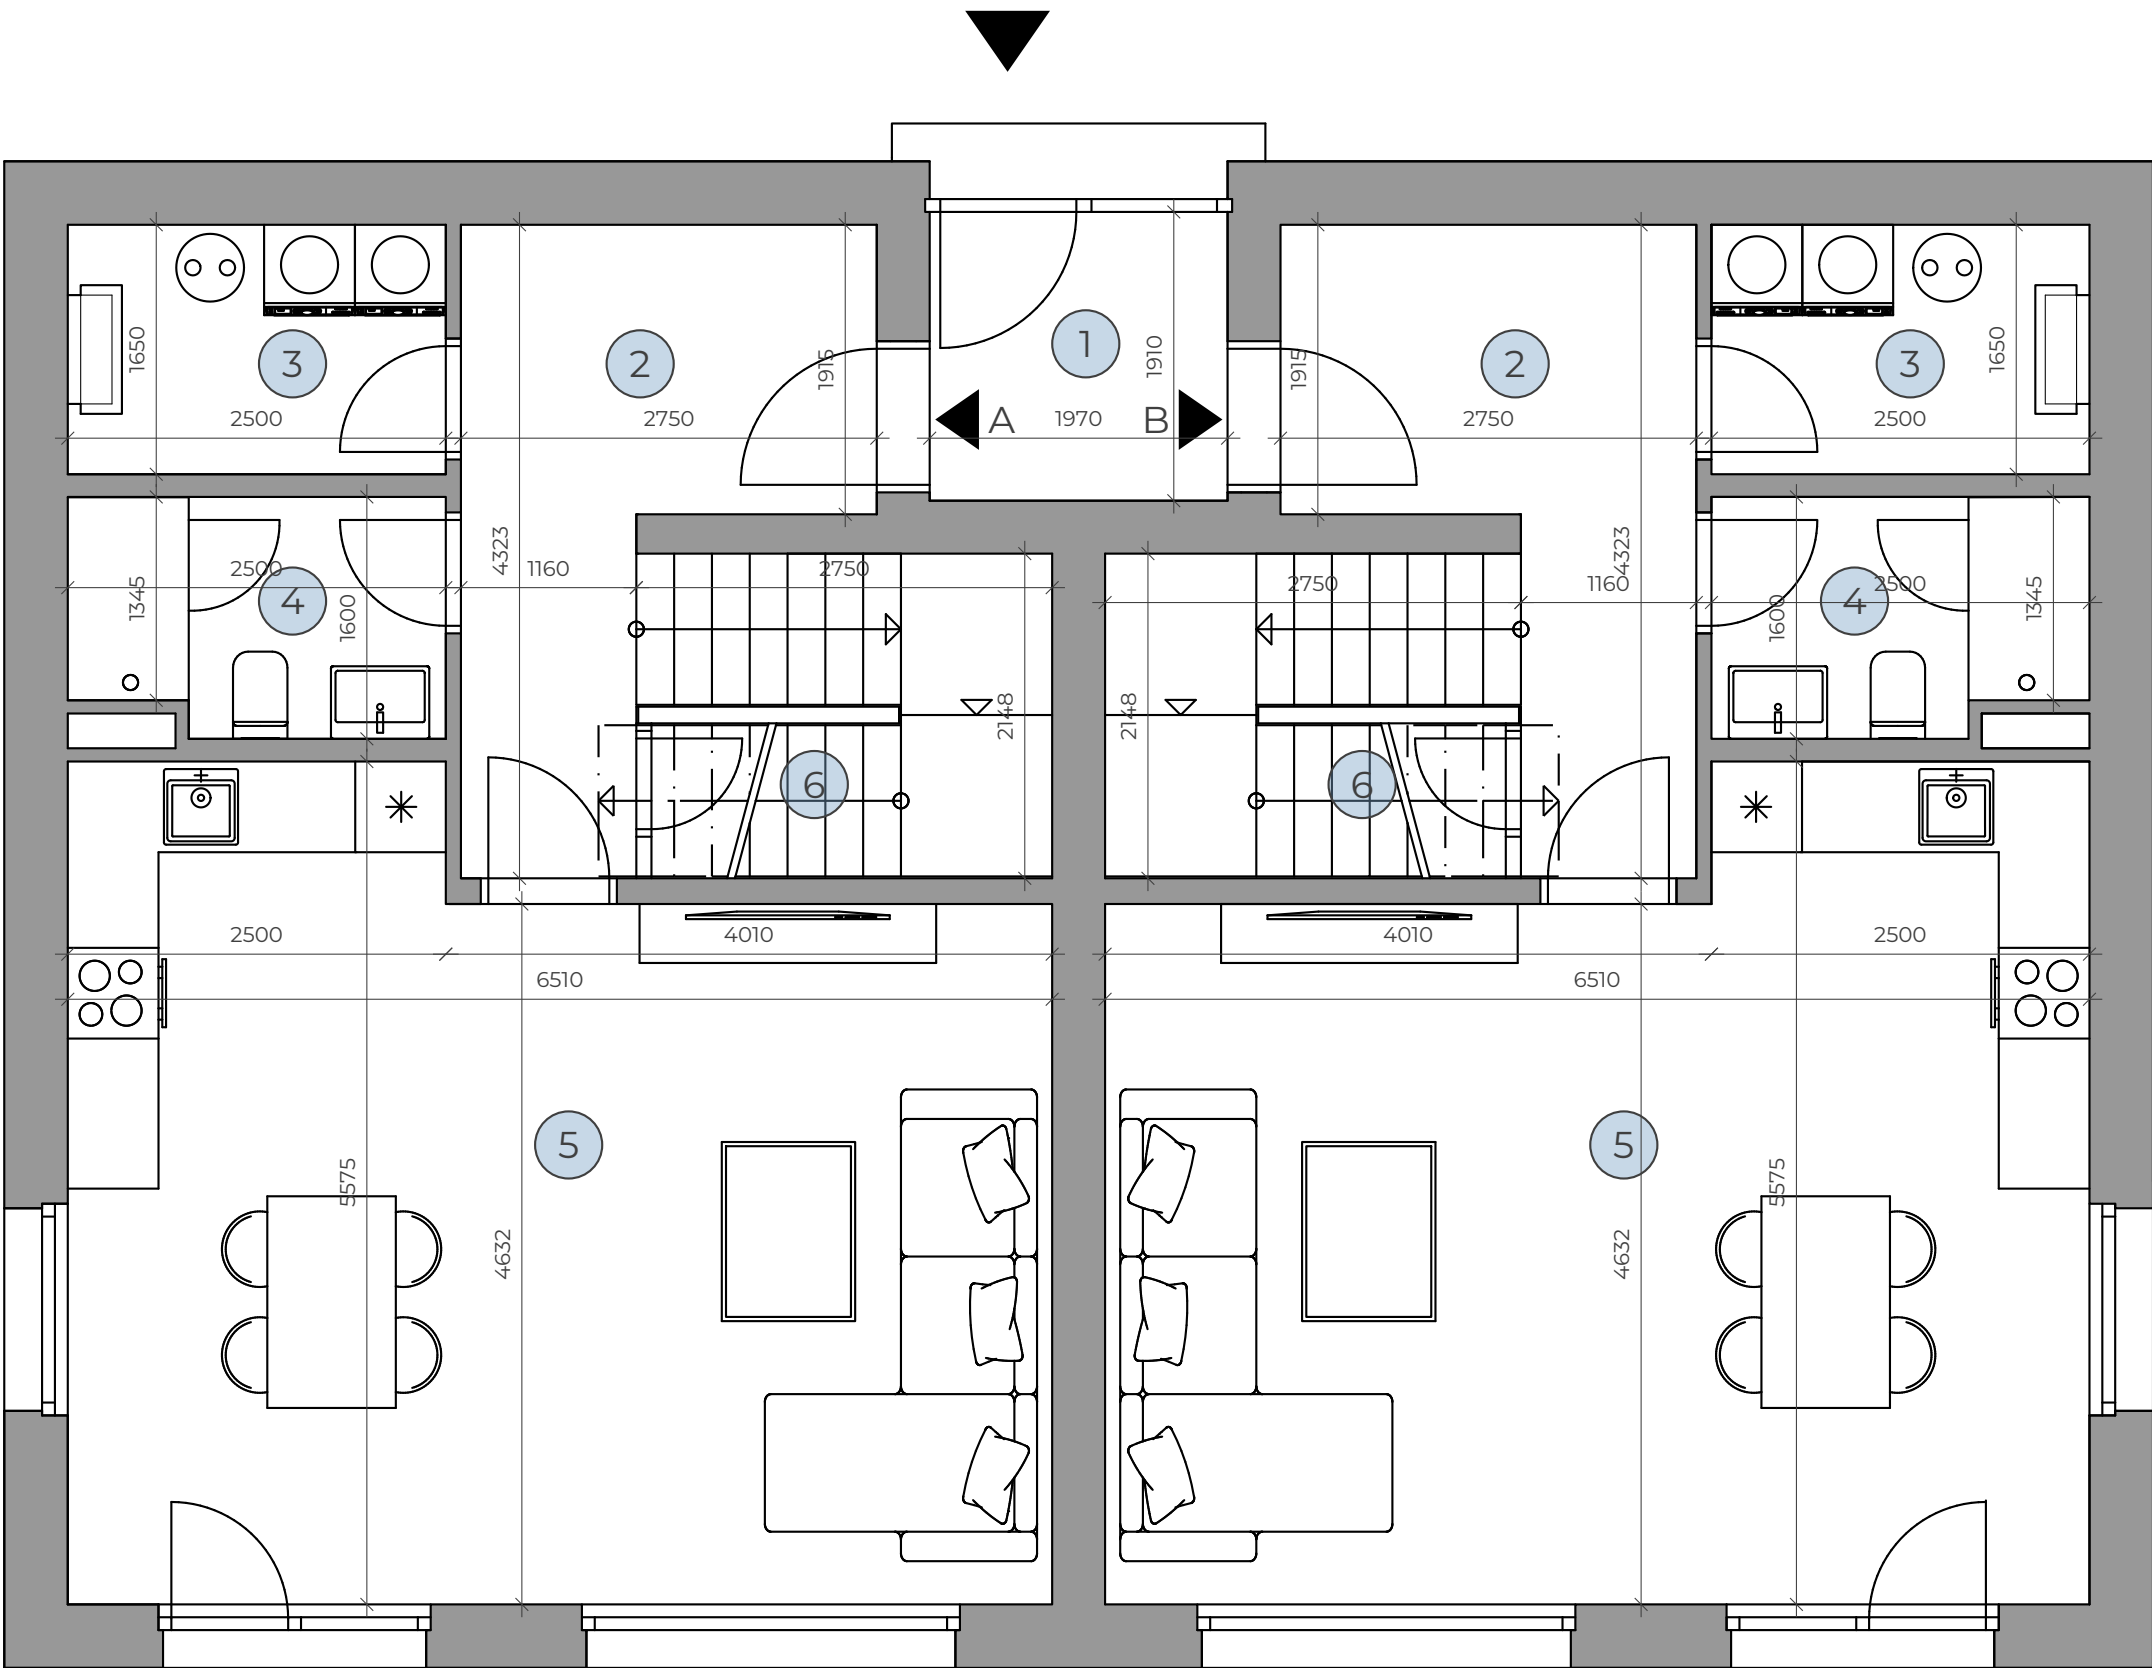

Poznámka: Plochy jednotlivých místností jsou pouze orientační. Vyobrazené zařízení v půdorysu (nábytek, kuchyňská linka, elektrické spotřebiče, atd.) není součástí dodávky. Rozsah dodávky, specifikace konstrukcí, povrchové úpravy a vybavení jsou specifikovány v příloze Smlouvy o budoucí kupní smlouvě.

Note: The areas of the individual rooms are only indicative. The facilities pictured in the floor plan (furniture, kitchen, electrical appliances, etc.) are not included. The delivery, design specifications, final surfaces, and equipment are specified in the addendum to the future purchase contract.

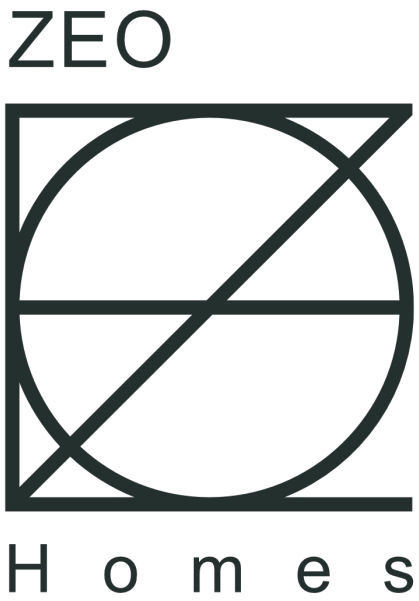

A/B

SANDALWOOD


Počet podlaží	2
Number of floors	
Dispozice	4+kk
Layout	3 bdrm
Užitná plocha domu (bez terasy)	103,4 m²
Usable interior area (exluding terrace)	

2.NP

2nd floor

1	Chodba Stairs and landing	3,5 m²
2	Koupelna s toaletou Bathroom and toilet	4,6 m²
3	Pokoj Bedroom	12,6 m²
4	Šatna Dressing room	4,2 m²
5	Pokoj Bedroom	13,2 m²
6	Pokoj Bedroom	11,0 m²


Užitná plocha 2. NP	49,1 m²
Usable area of the 2nd floor	

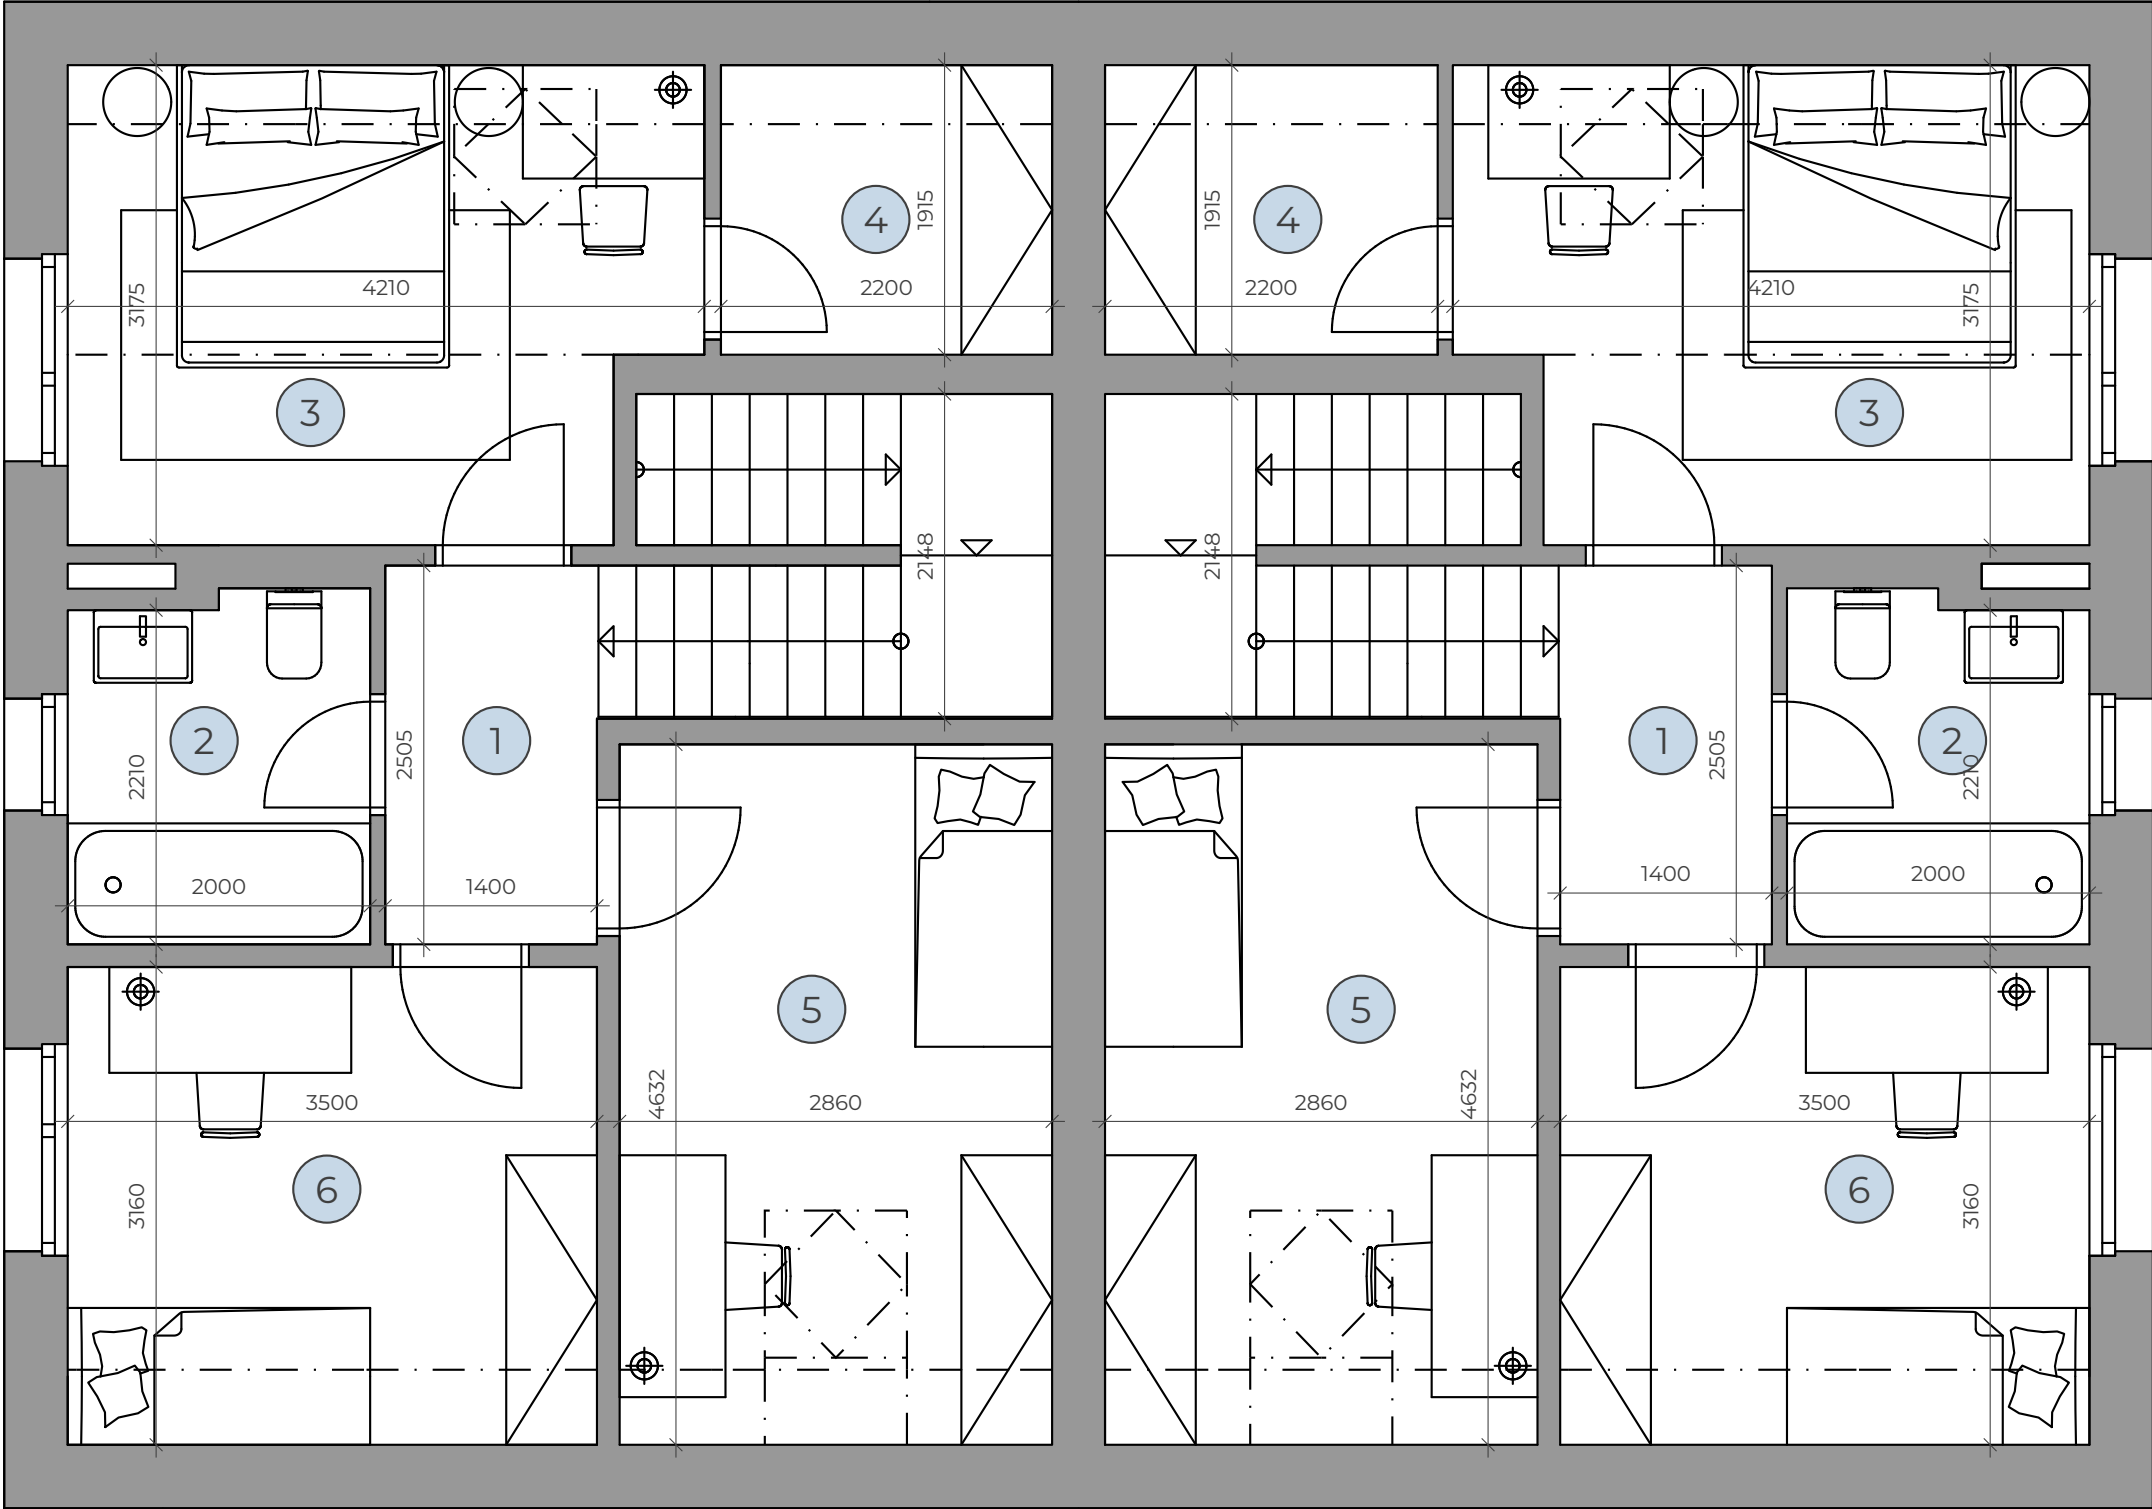

Poznámka: Plochy jednotlivých místností jsou pouze orientační. Vyobrazené zařízení v půdorysu (nábytek, kuchyňská linka, elektrické spotřebiče, atd.) není součástí dodávky. Rozsah dodávky, specifikace konstrukcí, povrchové úpravy a vybavení jsou specifikovány v příloze Smlouvy o budoucí kupní smlouvě.

Note: The areas of the individual rooms are only indicative. The facilities pictured in the floor plan (furniture, kitchen, electrical appliances, etc.) are not included. The delivery, design specifications, final surfaces, and equipment are specified in the addendum to the future purchase contract.

ZEO

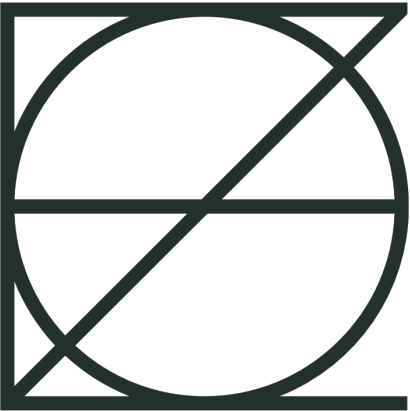

H o m e s